



LAGEPLAN –zeichnerische Teil–

M = 1:500

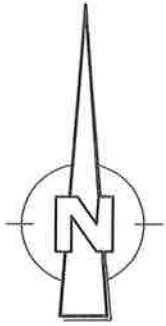

Auszug aus dem Liegenschaftskataster
gefertigt und nach § 2 Abs. 4 und 5
BauVorIVO ausgearbeitet :
Schwörstadt, den 30.08.2018

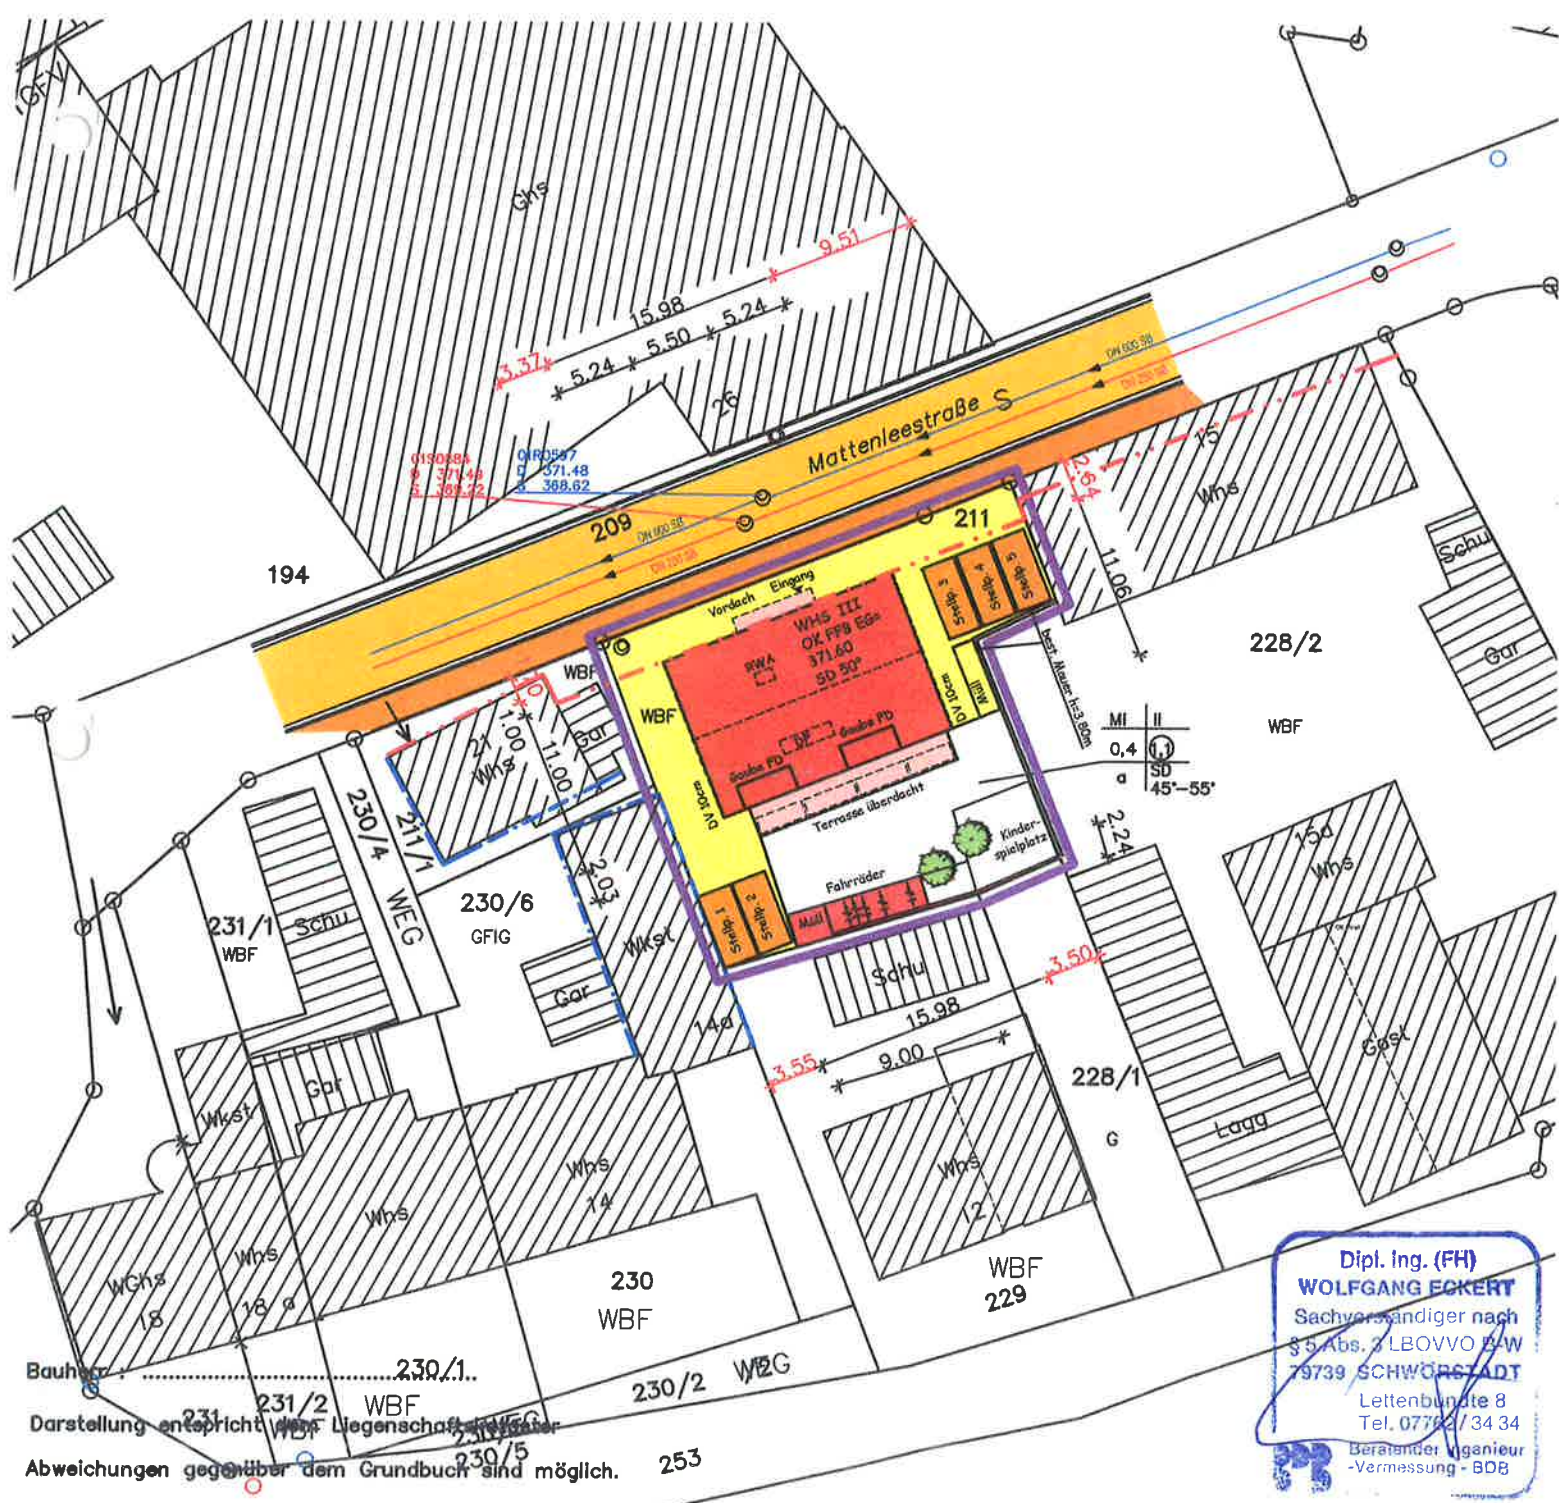


Bauherr : 230/1..
Darstellung entspricht dem Liegenschaftskataster
Abweichungen gegenüber dem Grundbuch sind möglich.

Dipl. Ing. (FH)
WOLFGANG ECKERT
Sachverständiger nach
§ 5 Abs. 3 LBOVVO BAW
79739 SCHWÖRSTADT
Lettenbündle 8
Tel. 07792 / 34 34
Berateringenieur
-Vermessung - BDB


LAGEPLAN -zeichnerische Teil-

M = 1:500

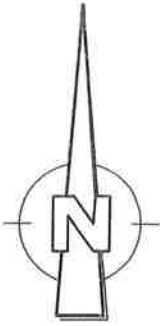

Auszug aus dem Liegenschaftskataster
gefertigt und nach § 2 Abs. 4 und 5
BauVorIVO ausgearbeitet :
Schwörstadt, den 30.08.2018

Empfehlung
Stellplatzanlage

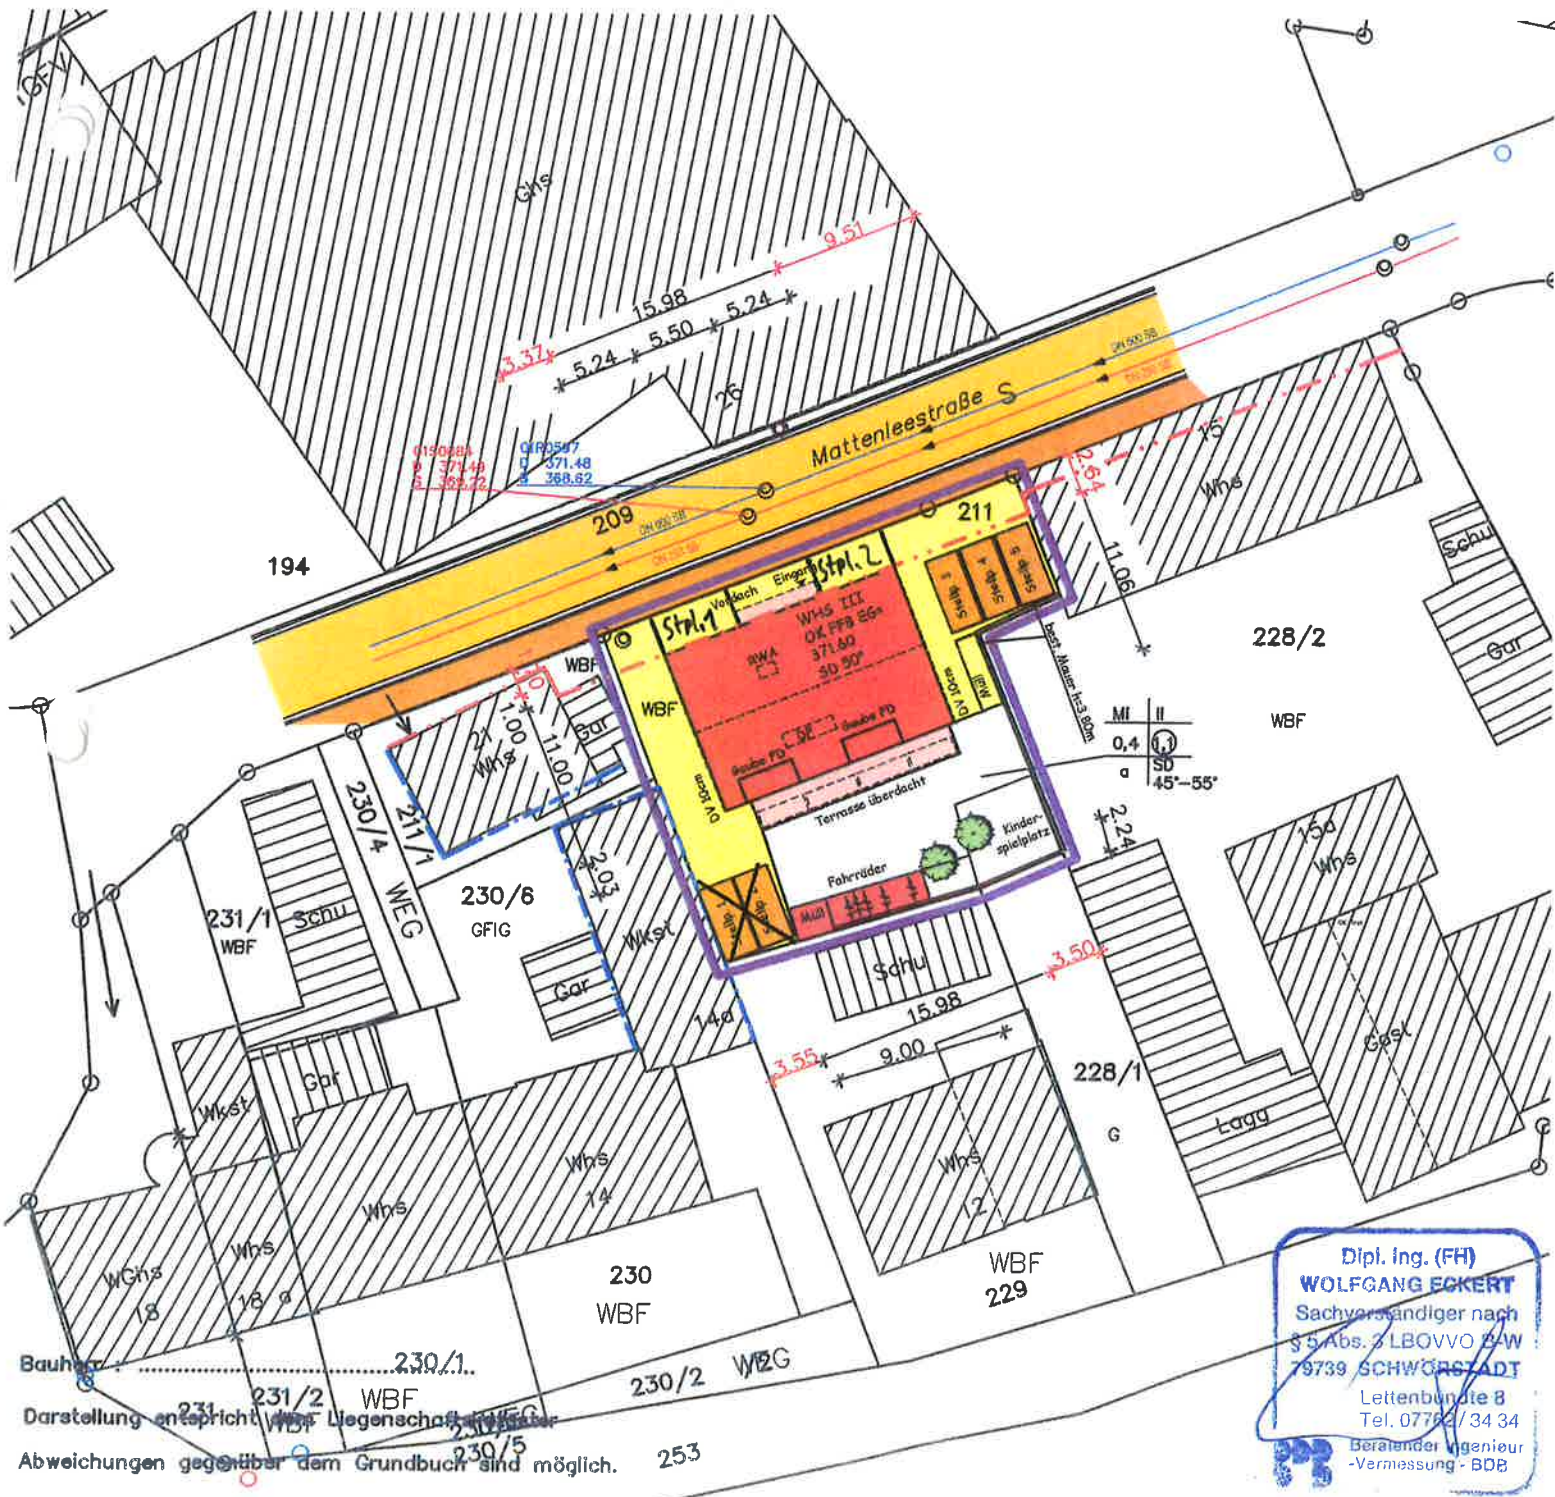

0190284	0190287
1 371.48	1 371.48
5 368.72	5 388.92

MI II
0,4
SD
45°-55°

Dipl. Ing. (FH)
WOLFGANG ECKERT
Sachverständiger nach
§ 5 Abs. 3 LBOVVO BW
79739 SCHWÖRSTADT
Lettenbünde 8
Tel. 07792 / 34 34
Beratender Ingenieur
-Vermessung - BDB

Bauherr: 230/1.
Darstellung entspricht WBS Liegenschaftskataster
Abweichungen gegenüber dem Grundbuch sind möglich.