


# Ansicht von Südwest M=1:100

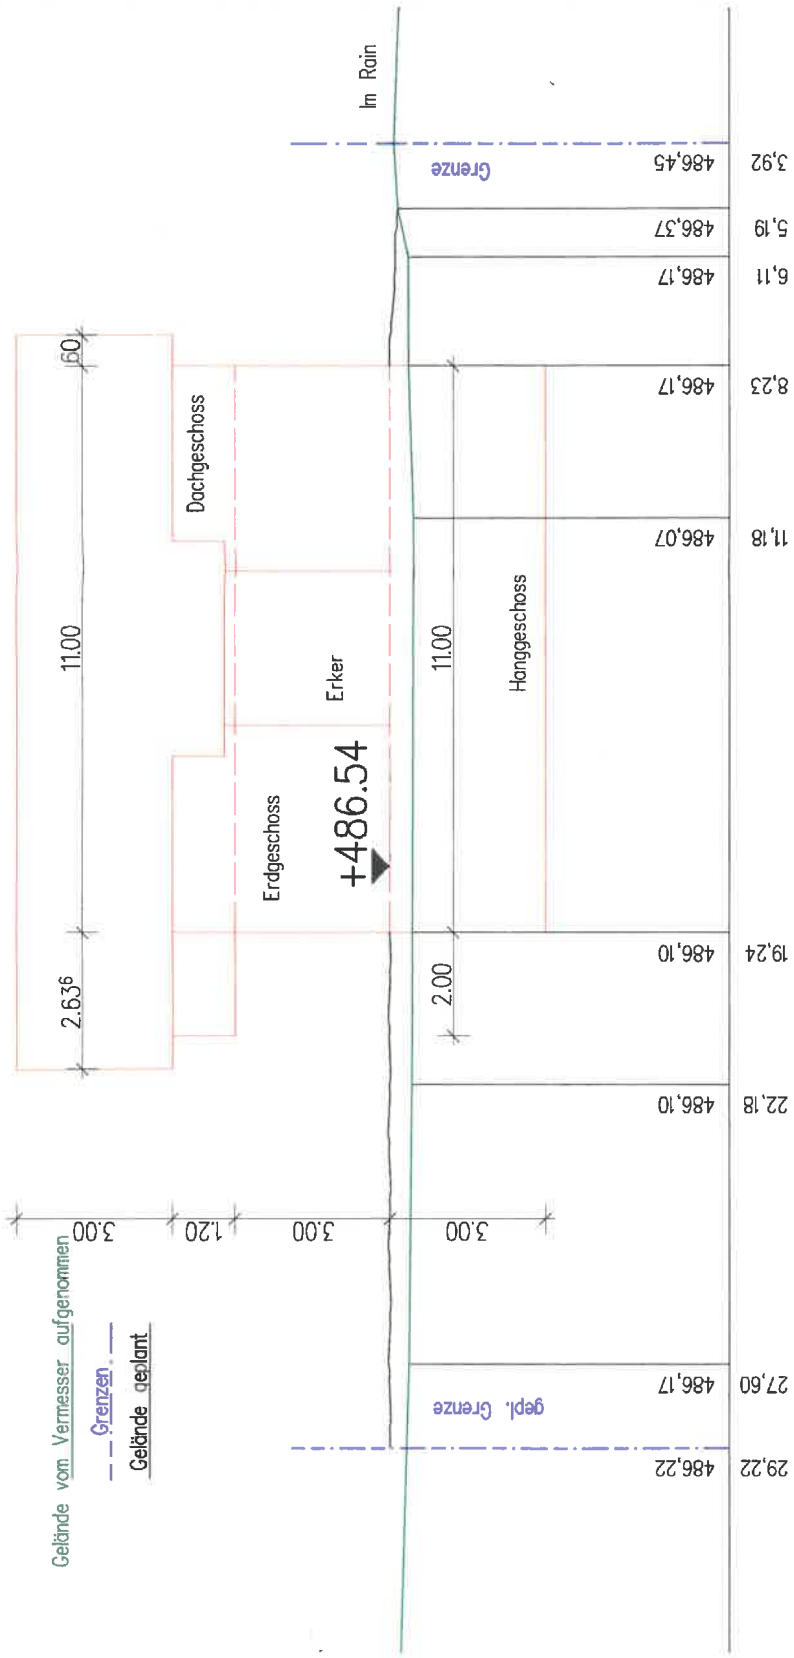

Im Rain

Grenze

gepl. Grenze

+486.54


Erker

Erdgeschoss


Dachgeschoss

Hanggeschoss

### Ansicht von Südost M 1:100

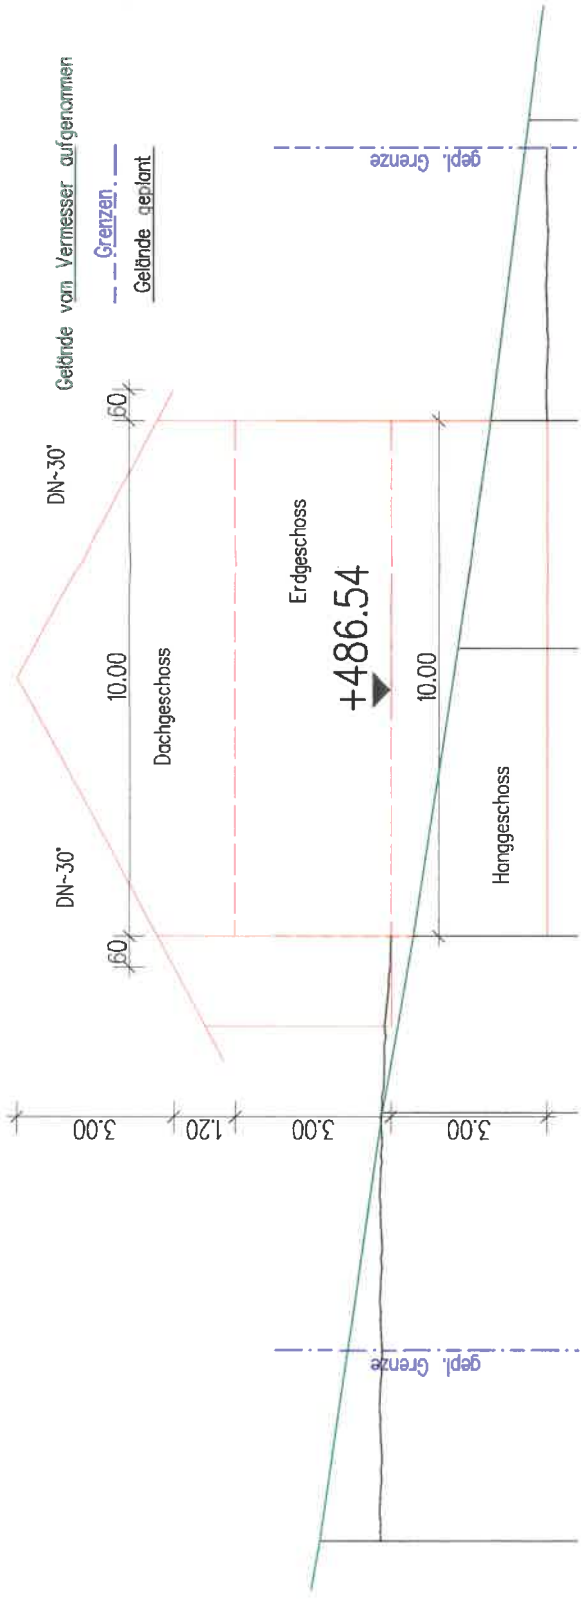

### Ansicht von Nordwest M 1:100

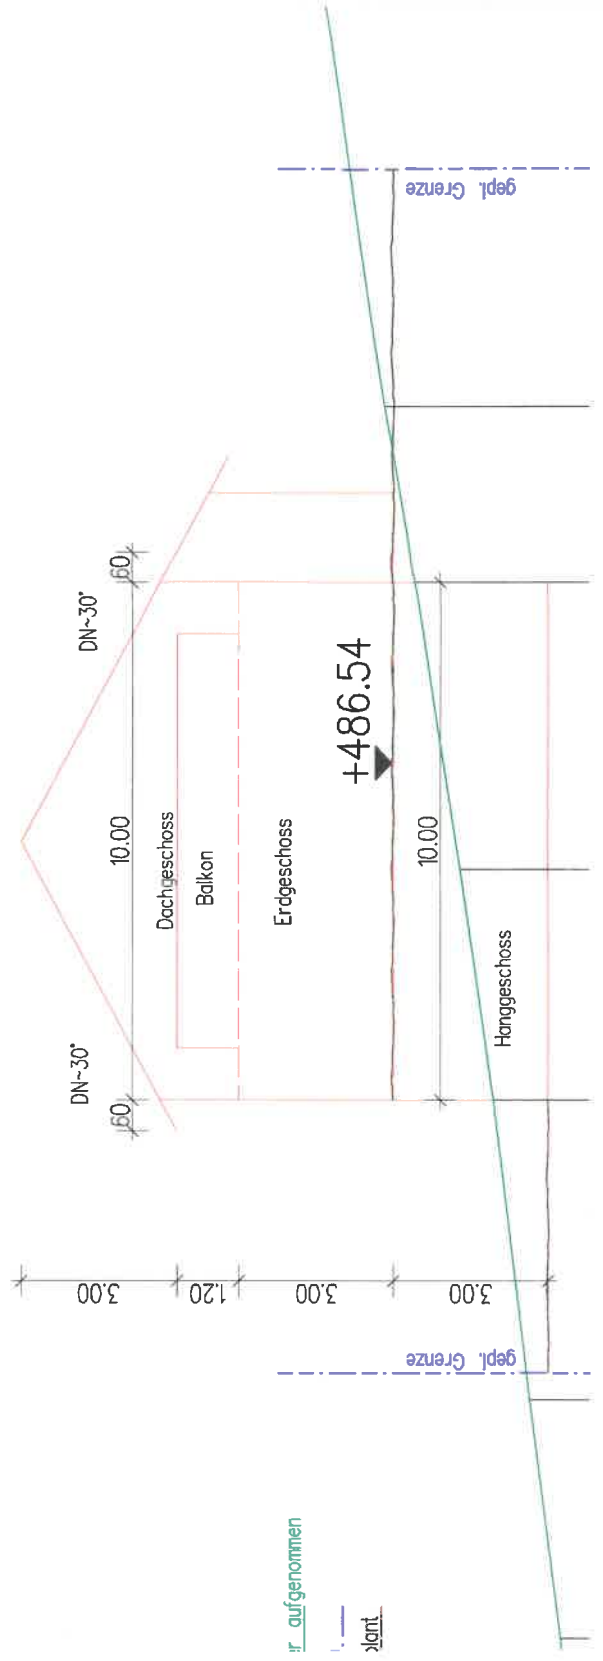

Ansicht von Nordost  $M=1:100$

