


Landkreis : **Lörrach**
 Landkreis : Gemeinde : **Schopfheim**
 Landkreis : Gemeinde : Gemarkung
 : **Schopfheim:**

Lageplan

M 1:500

NORD

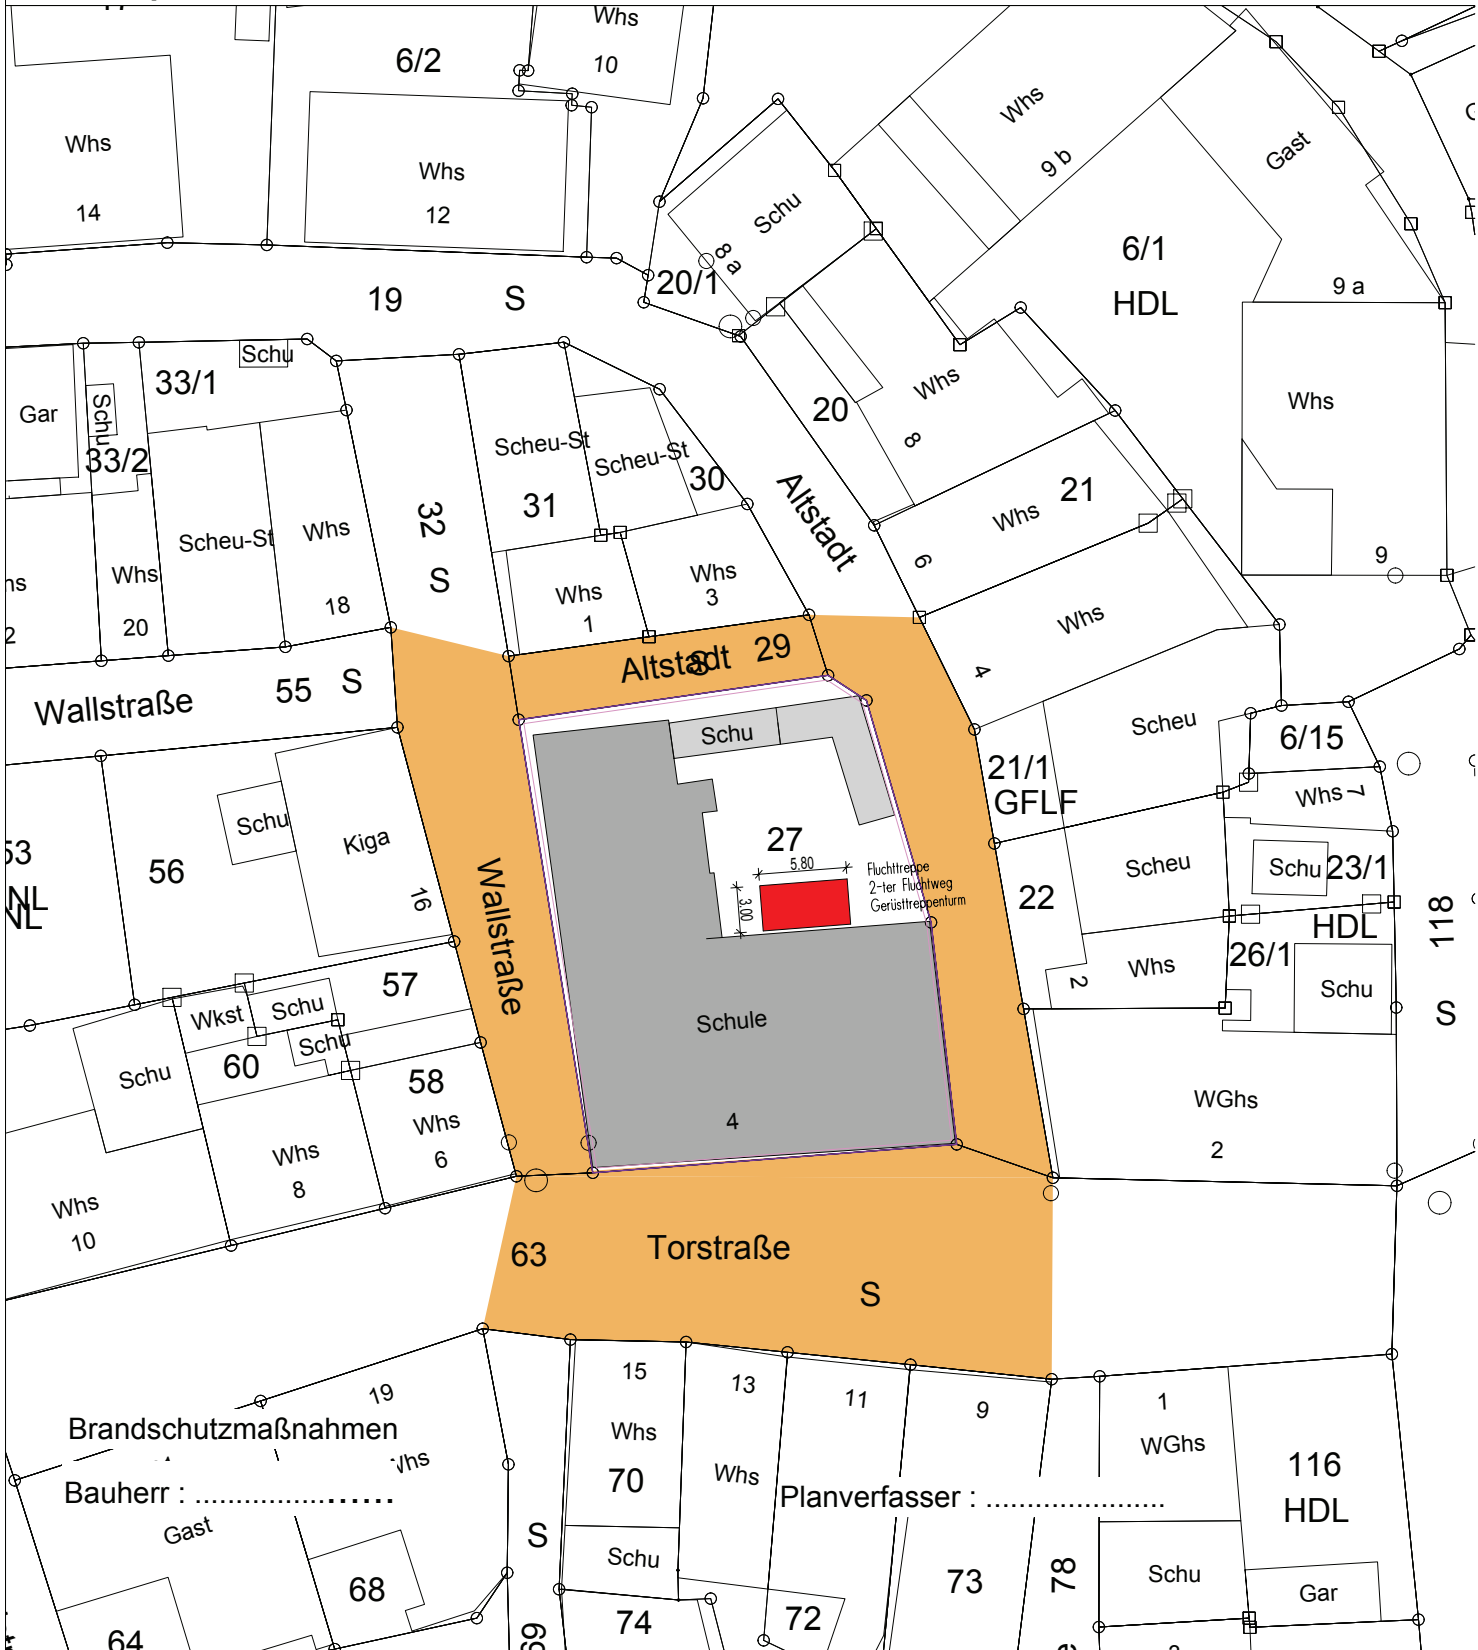

Brandschutzmaßnahmen

Bauherr :

Planverfasser :

Auszug aus dem Liegenschaftskataster
 Flurstück Nr. 27

Gefertigt: Schopfheim, den 04.06.2019
 Stadt Schopfheim - Vermessung

Edith Bühler