


FNP Maulburg/Schopfheim
3. Fortschreibung M 1:2500

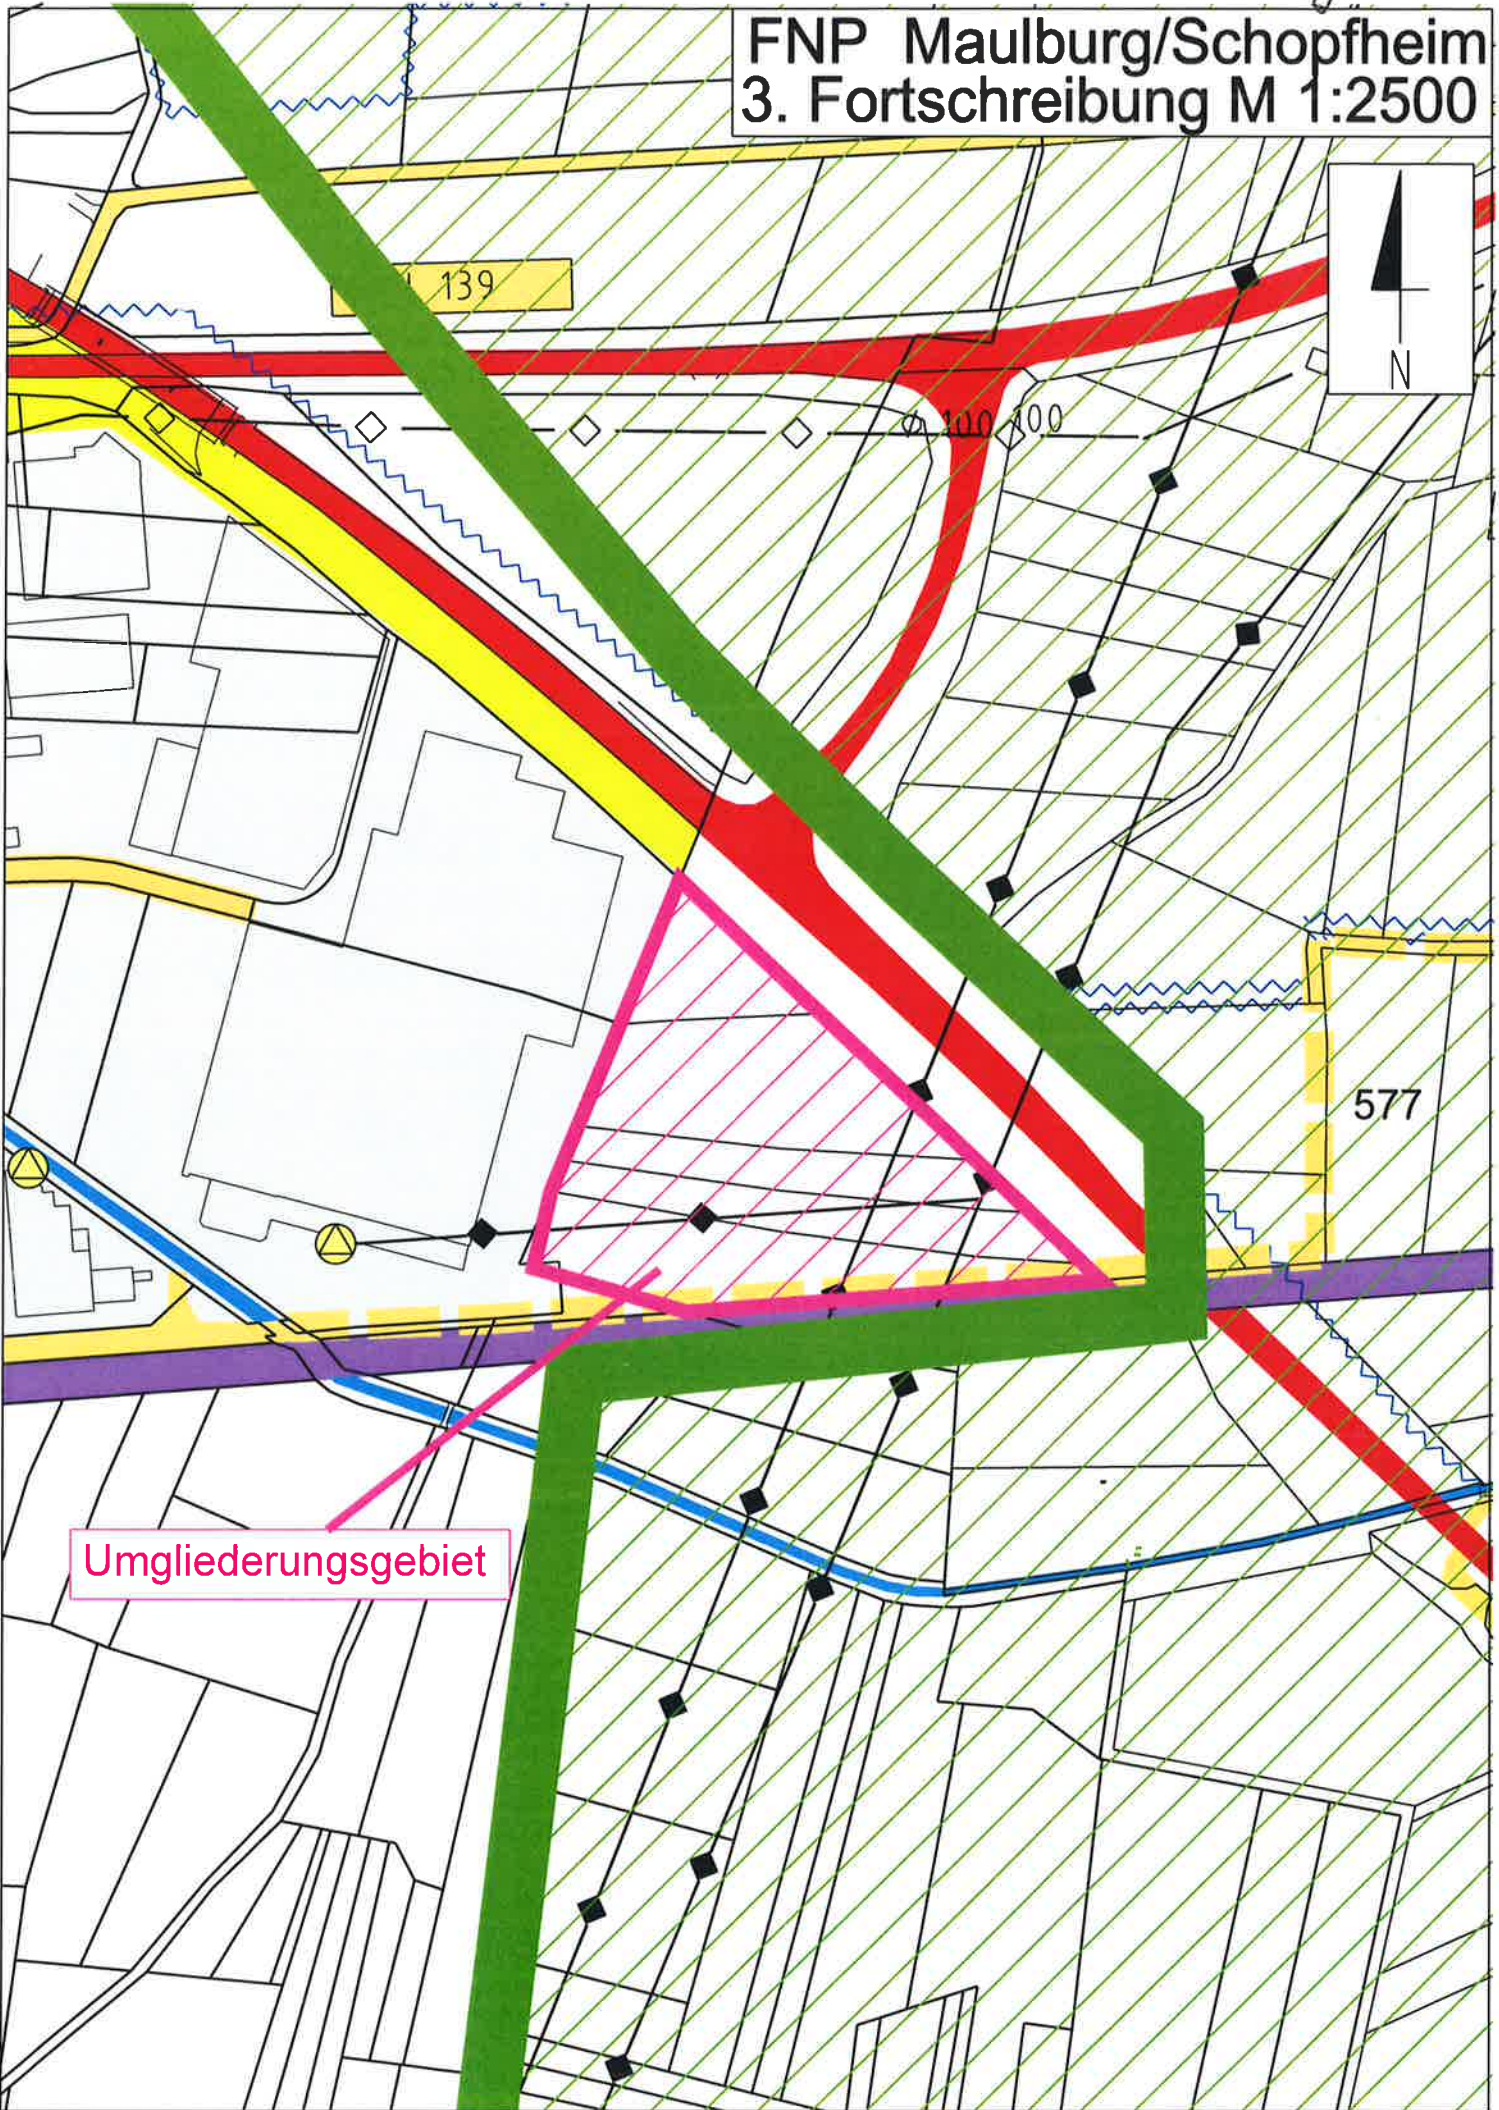

Umgliederungsgebiet