


Ansicht: Süd
 Maßstab: 1:100


ARCHITEKTUR <small>Entwurfsgesellschaft mbH</small>	

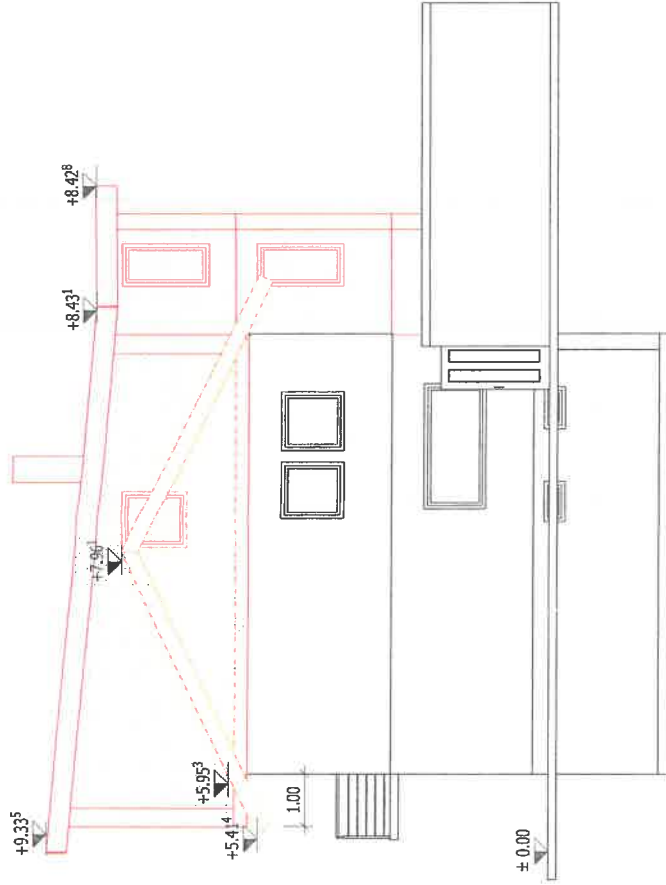

Ansicht: Ost
 Maßstab: 1:100


ARCHITEKTUR
 Beratungs- und
 Entwurfsbüro

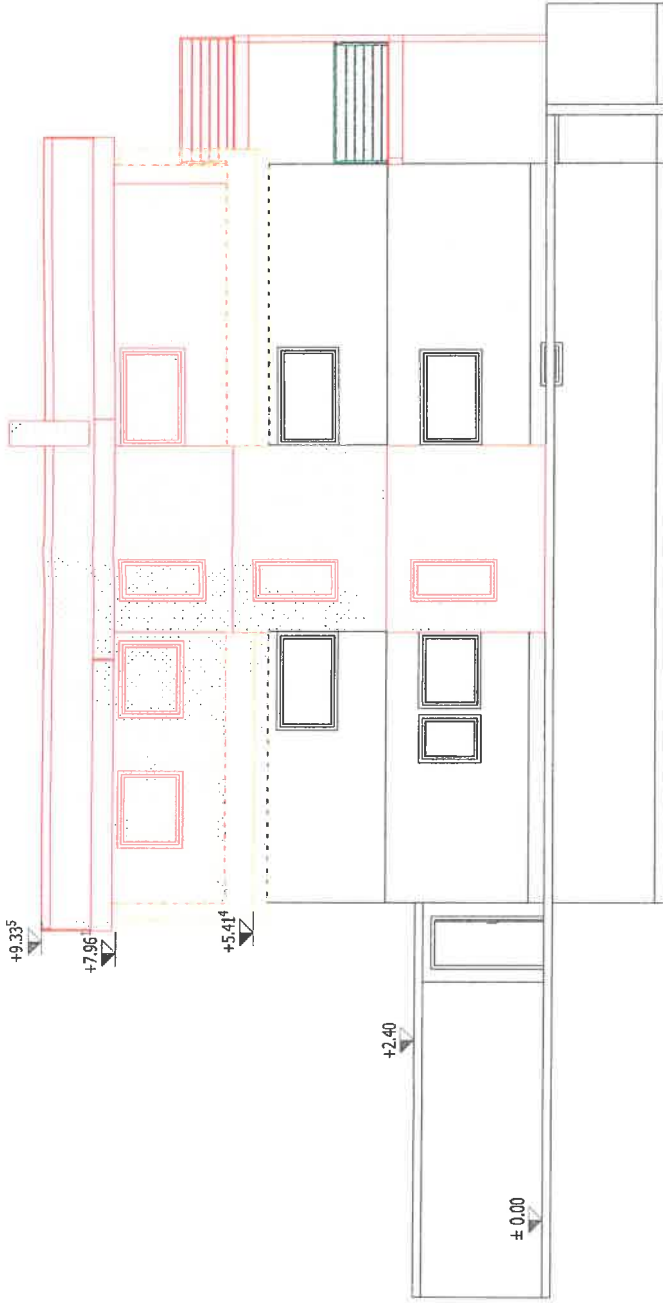

Ansicht: Nord
Maßstab: 1:100


ARCHITEKTUR
Beratung in