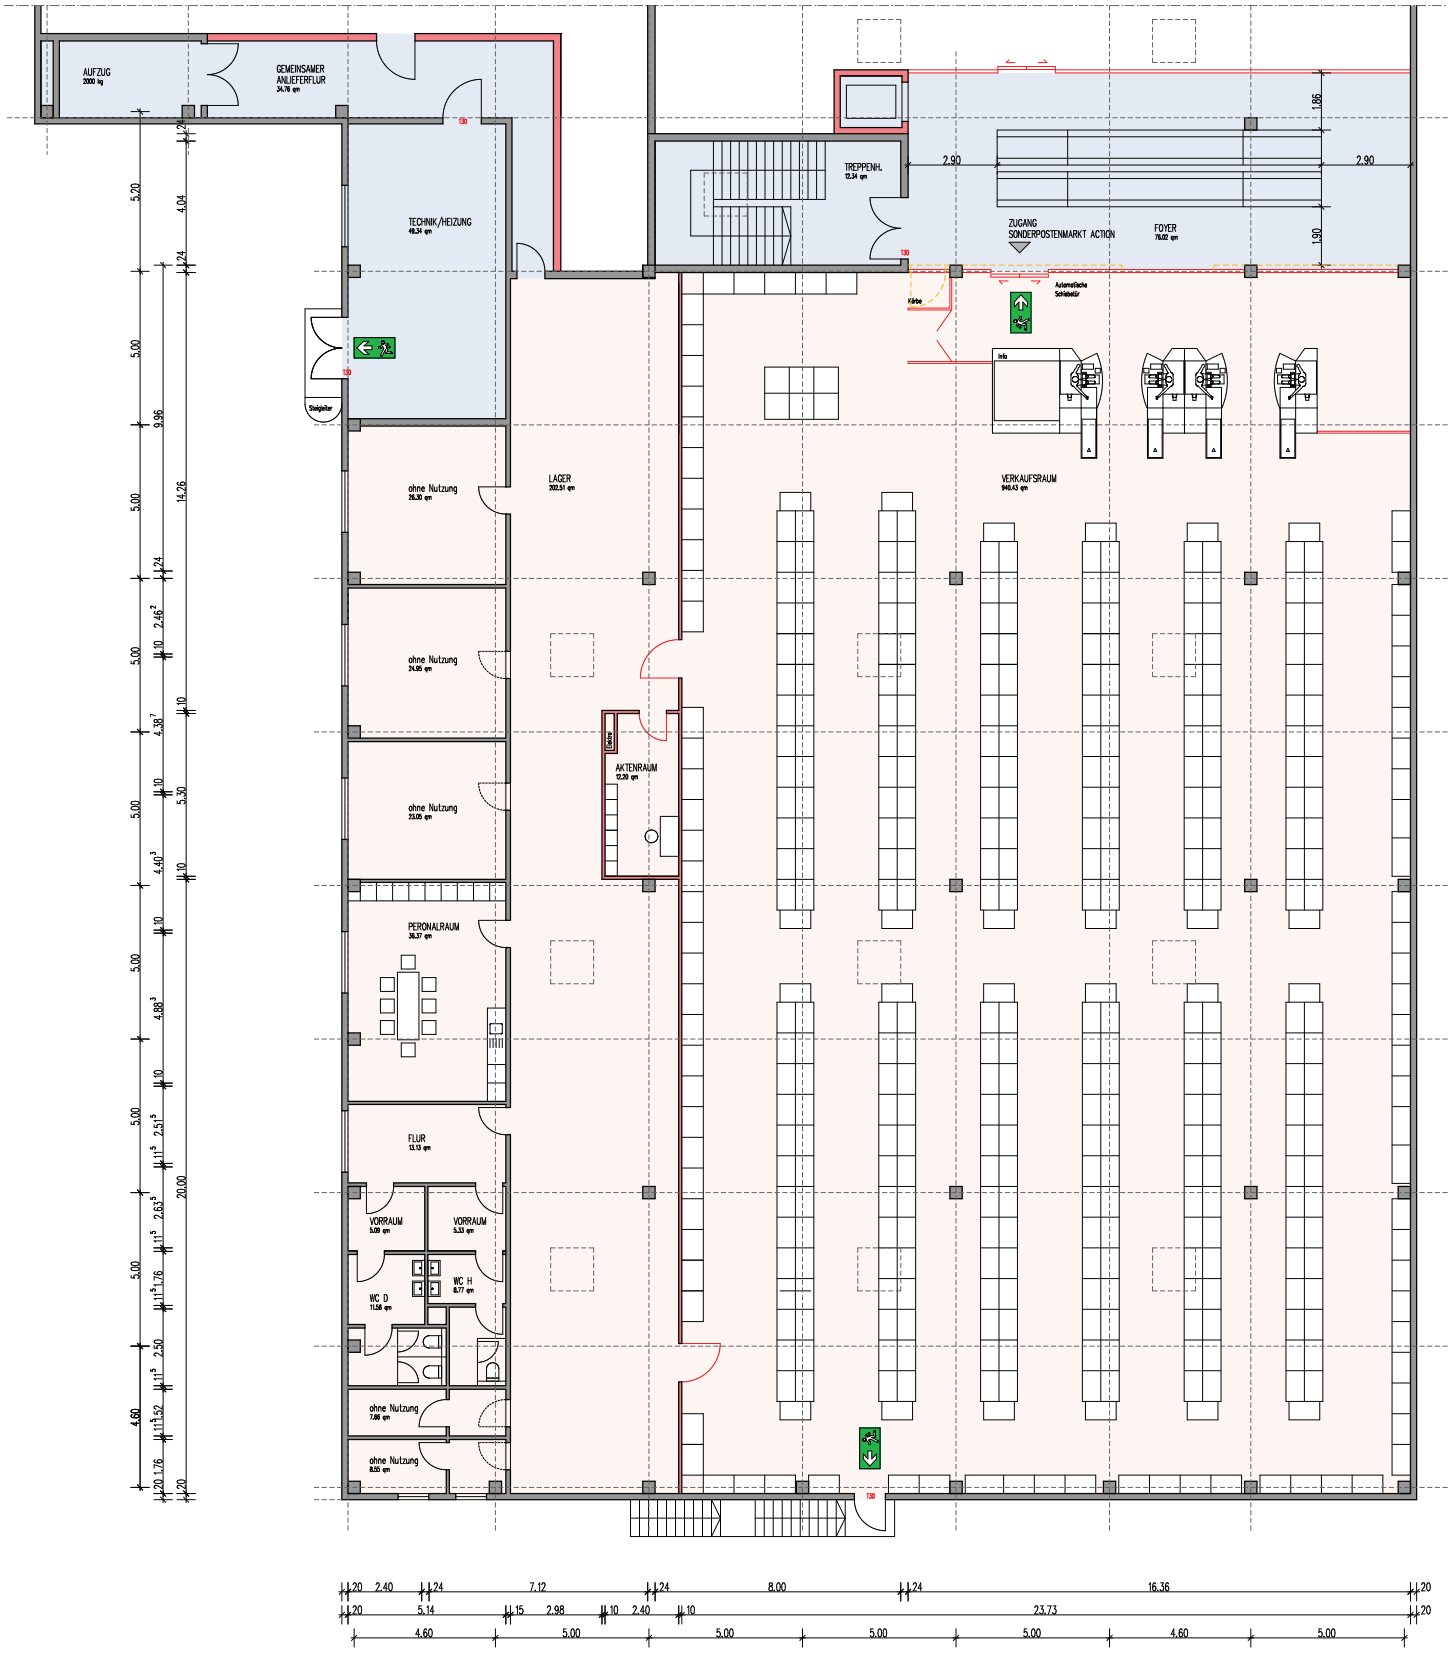
AUFZUG
2000 kg
GEMEINSAMER ANLIEFERFLUR
34.78 qm
TECHNIK/HEIZUNG
48.34 qm
TREPPENH.
17.34 qm
ZUGANG SONDERPOSTENMARKT ACTION
FOYER
78.02 qm
Info
VERKAUFSRAUM
948.43 qm
LAGER
202.51 qm
ohne Nutzung
26.30 qm
ohne Nutzung
24.95 qm
ohne Nutzung
23.05 qm
AKTENRAUM
17.30 qm
PERONALRAUM
26.37 qm
FLUR
13.13 qm
VORRAUM
5.09 qm
VORRAUM
5.33 qm
WC H
8.77 qm
WC D
11.56 qm
ohne Nutzung
7.88 qm
ohne Nutzung
8.06 qm
Stahlgeländer
Körbe
Automatiktüre Schiebetür
T30
1.25
1.86
2.90
2.90
1.90
5.20
4.04
.24
5.00
9.96
5.00
14.26
.24
5.00
2.46
.10
5.00
4.38
.10
5.00
5.30
.10
4.40
.10
5.00
4.88
.10
5.00
2.51
.11.5
5.00
20.00
2.63
.11.5
5.00
1.76
.11.5
2.50
.11.5
4.60
1.52
.11.5
1.76
.20
.20
2.40
.24
7.12
.24
8.00
.24
16.36
.20
.20
5.14
.15
2.98
.10
2.40
.10
23.73
.20
4.60
5.00
5.00
5.00
5.00
4.60
5.00