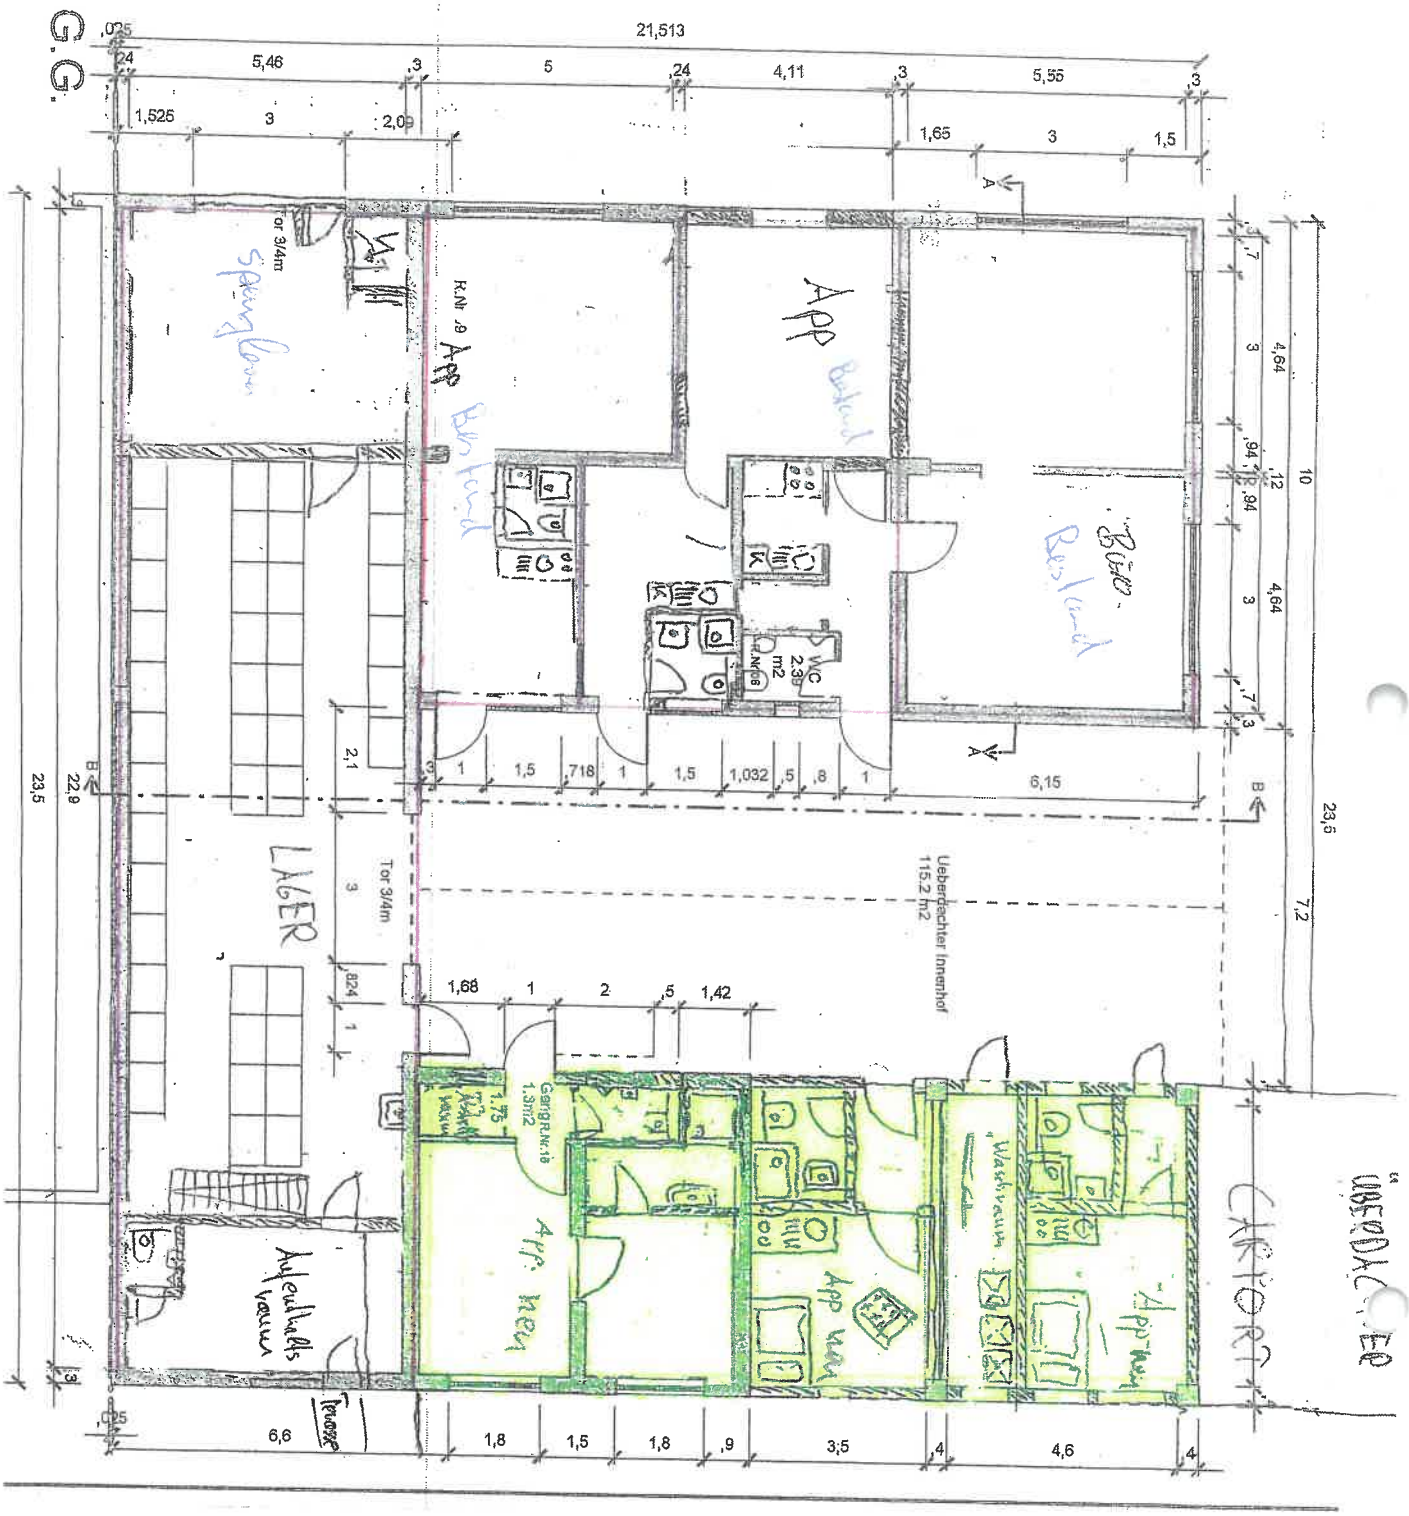
G.G.
21,513
5,46
5
4,11
5,55
1,525
2,09
1,65
1,5
Tor 3/4m
App
Bestand
Büro
Bestand
WC
2,39
m2
R.Nr.06
LAGER
Tor 3/4m
Ueberdachter Innenhof
115,2 m2
1,68
1,42
Gang R.Nr.16
1,3m2
App neu
App neu
App neu
Waschraum
Aufenthaltsraum
Terrasse
CARPORT
23,5
22,9
6,6
1,8
1,5
1,8
3,5
4,6
4,64
10
7,2