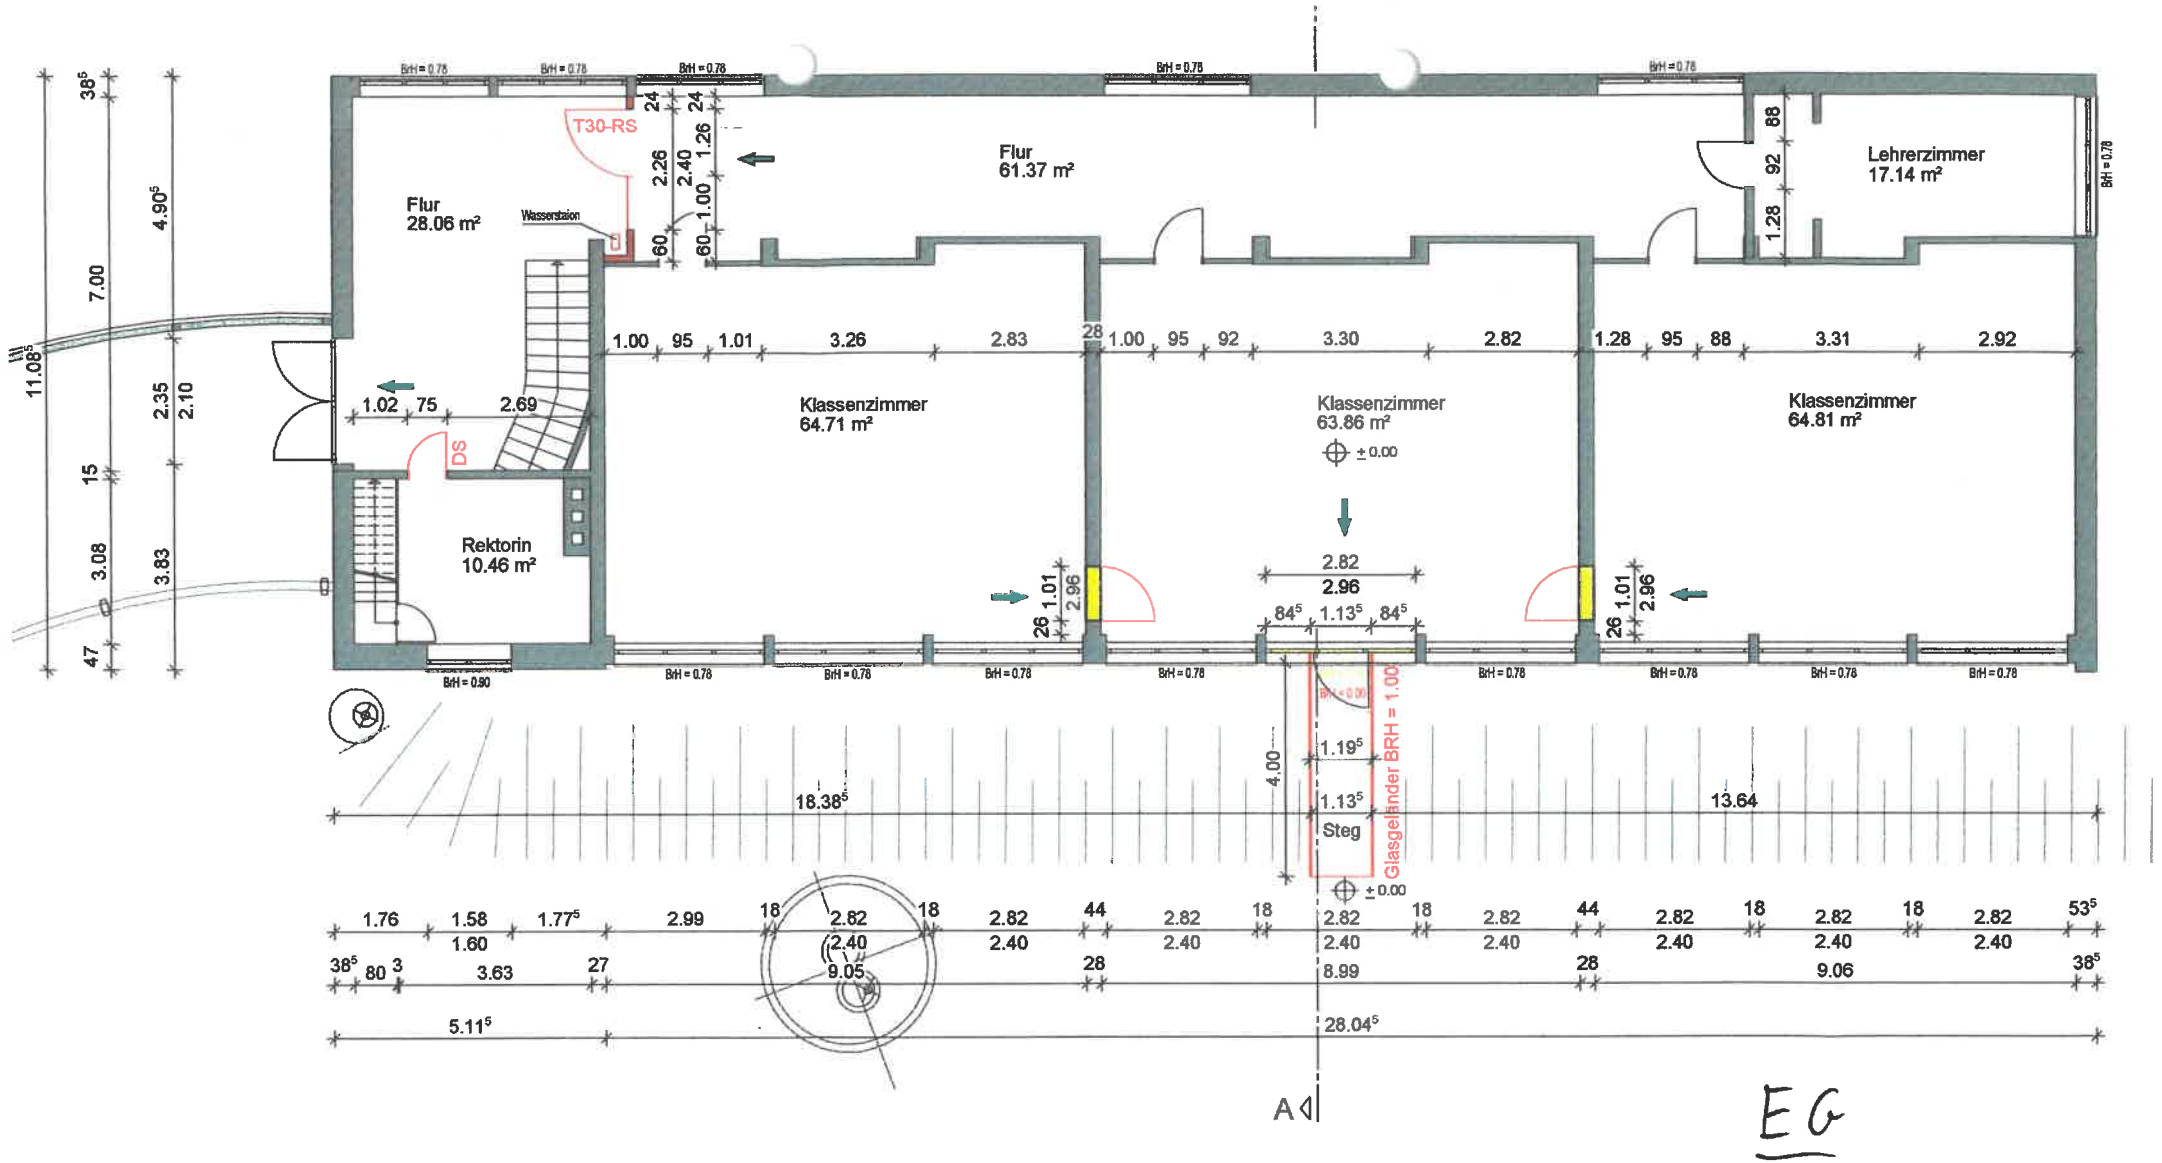

Legende

→	Rettungsweg (Tür)	T30	Tür/Tor T30	DS	dicht-und selbstschließend
⇢	Rettungsweg (Fenster)	RS	Rauchschutz		