

Vermessungsverwaltung Baden-Württemberg


Landratsamt Lörrach  
Vermessungsbehörde

Untere Wallbrunnstraße 11  
79539 Lörrach

# Auszug aus dem Liegenschaftskataster Liegenschaftskarte 4:500 Erstellt am 02.03.2021

Flurstück: 193 ( Teil )  
Flur:   
Gemarkung: Schopfheim

Gemeinde: Schopfheim  
Kreis: Lörrach  
Regierungsbezirk: Freiburg

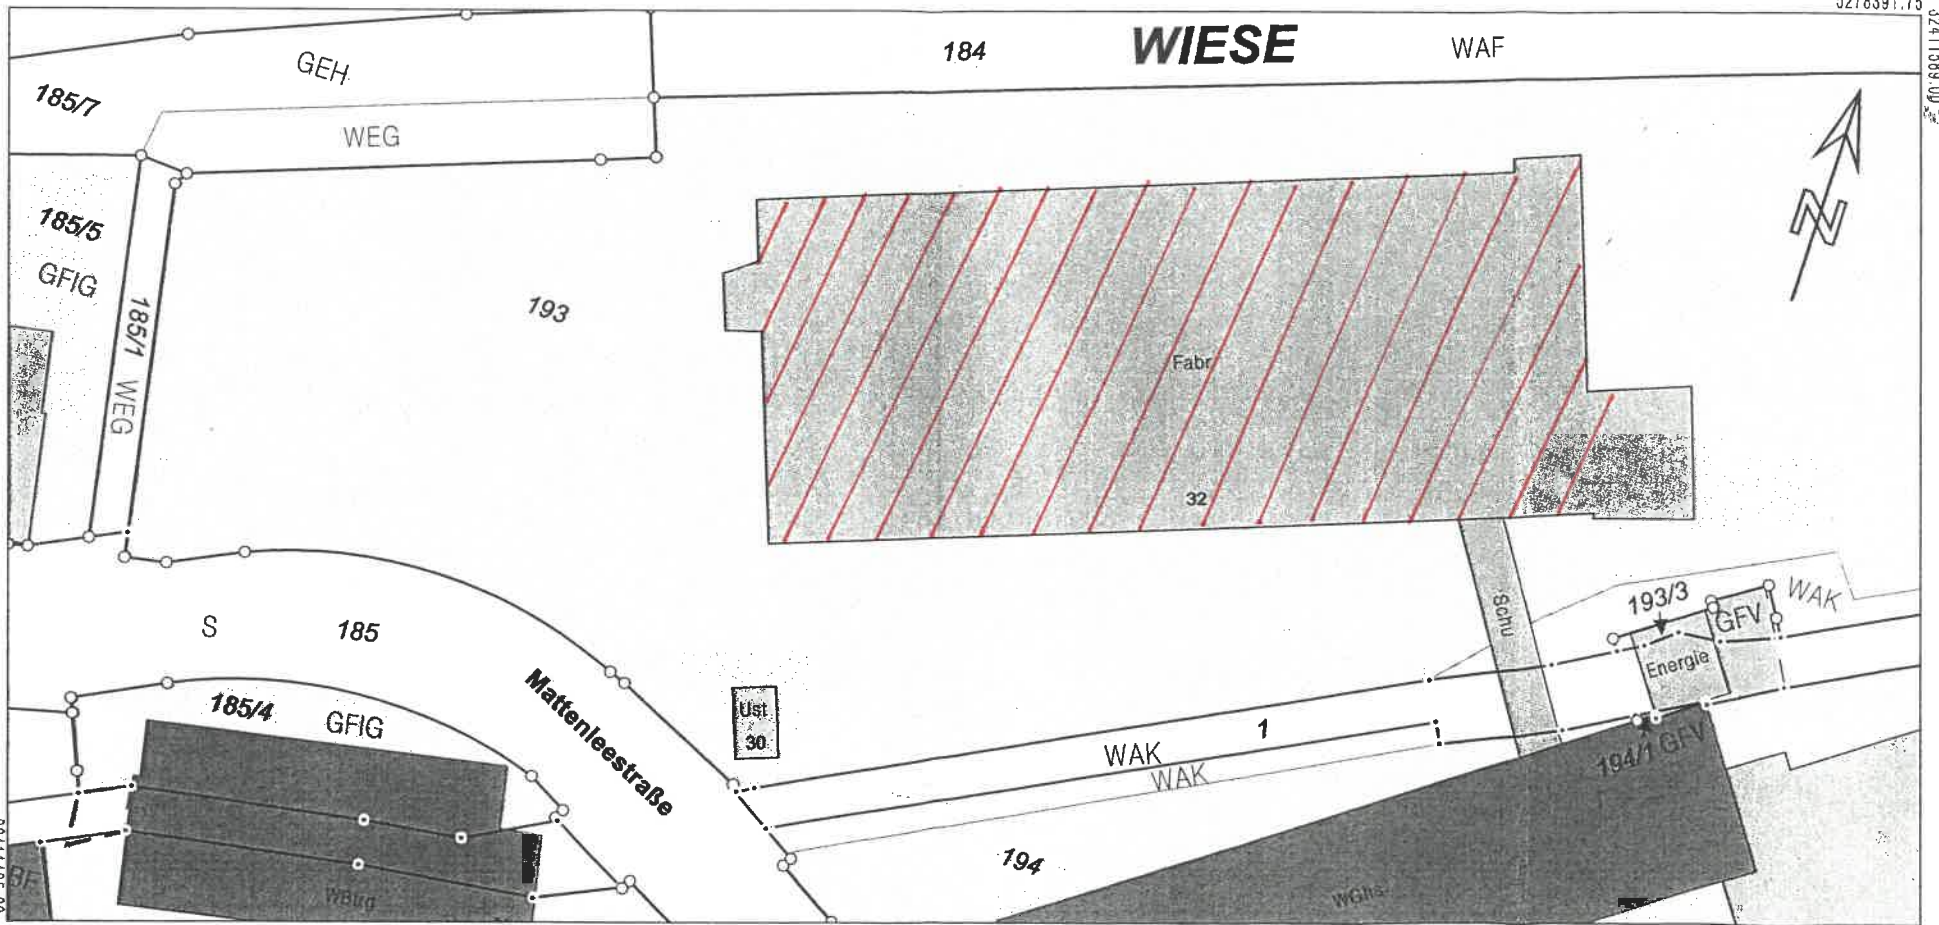

5278292.77

Maßstab 1:500 0 5 10 15 Meter

Die Basisinformationen und Basisdaten des Liegenschaftskatasters unterliegen dem Verwendungsvorbehalt nach § 2 Abs. 3 und 4 des Vermessungsgesetzes vom 1. Juli 2004 (GBl. S. 469, 509), zuletzt geändert durch Gesetz vom 30. November 2010 (GBl. S. 989). Sie dürfen vom Empfänger nur für den Zweck verwendet werden, zu dem sie übermittelt worden sind. Eine Verwendung für andere Zwecke ist nur zulässig, wenn die Vermessungsbehörde eingewilligt hat.